


大研修室 レイアウト例

囲み形式 40名（基本）

縦20.7m × 横13.2m (260.2m²)

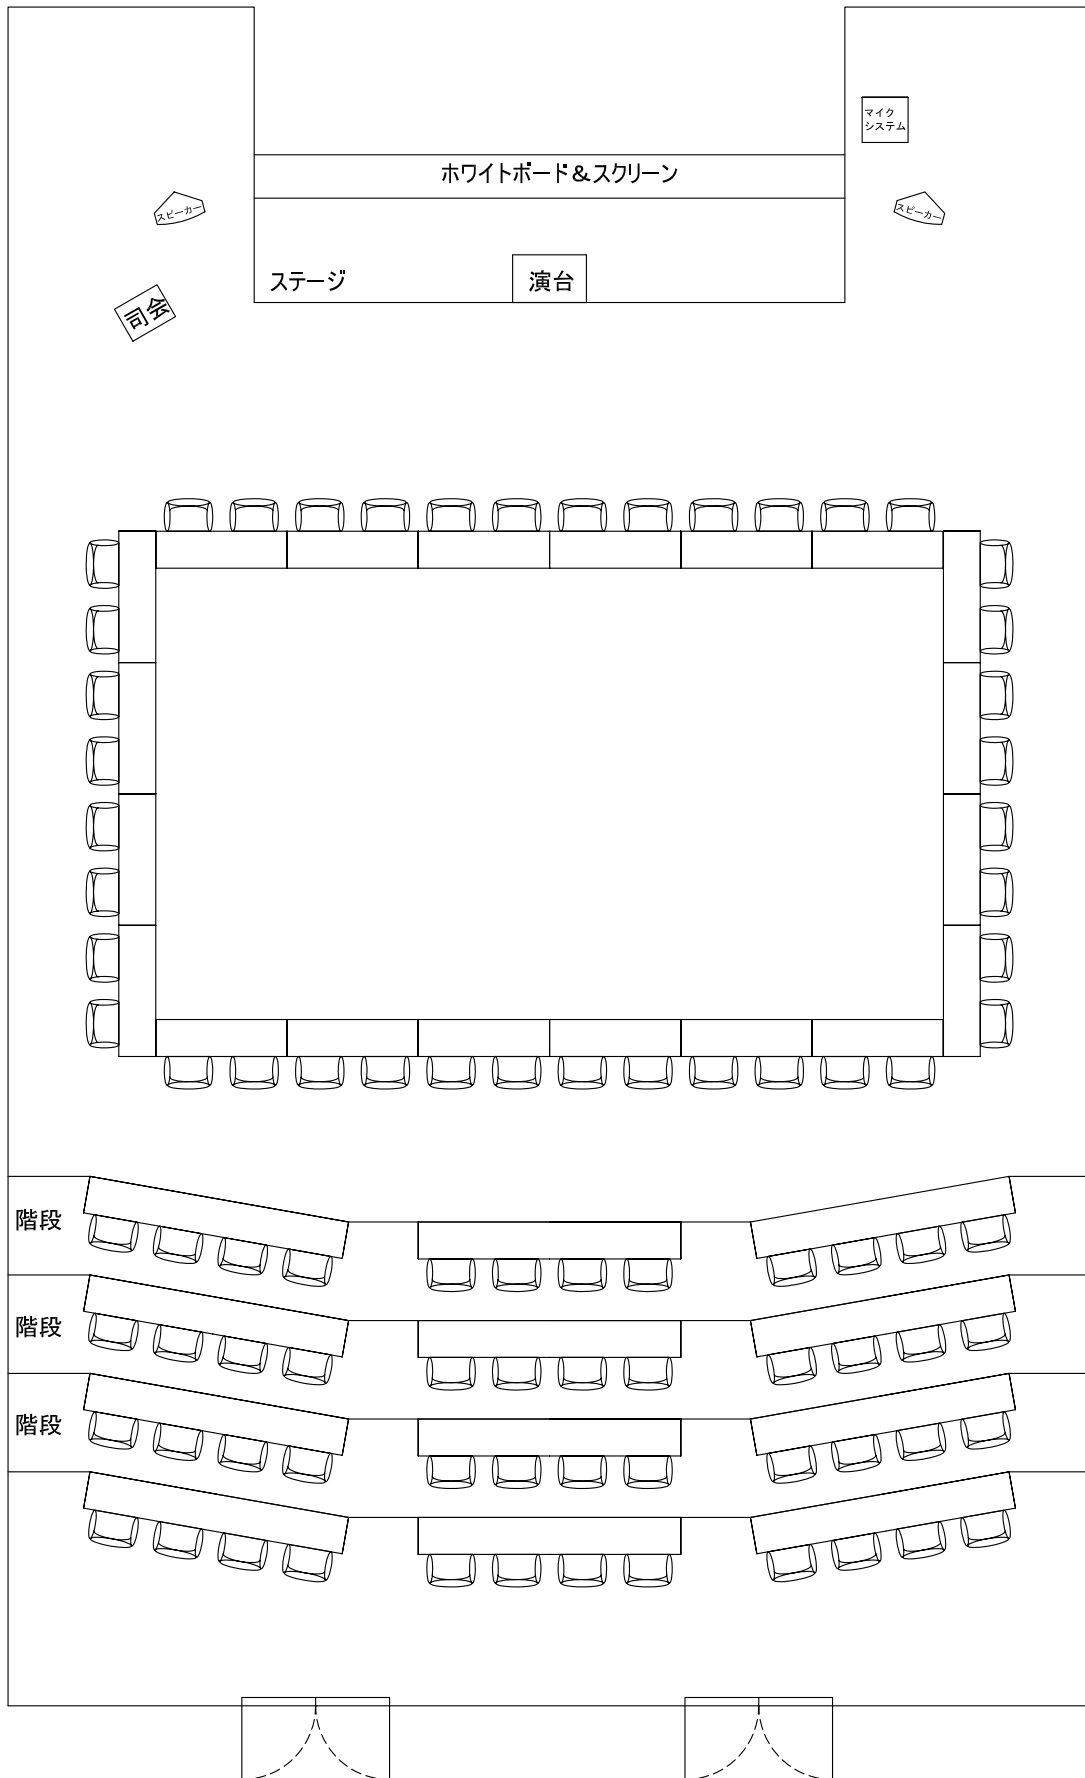

有線・無線LANの両方で、インターネットのご利用が可能です。
プロジェクター用スクリーンがあります。電話回線の設置も可能です。
天井までの高さ3.4m。