


# 大研修室 レイアウト例

## スクール形式 120名（基本）

縦20.7m × 横13.2m (260.2㎡)

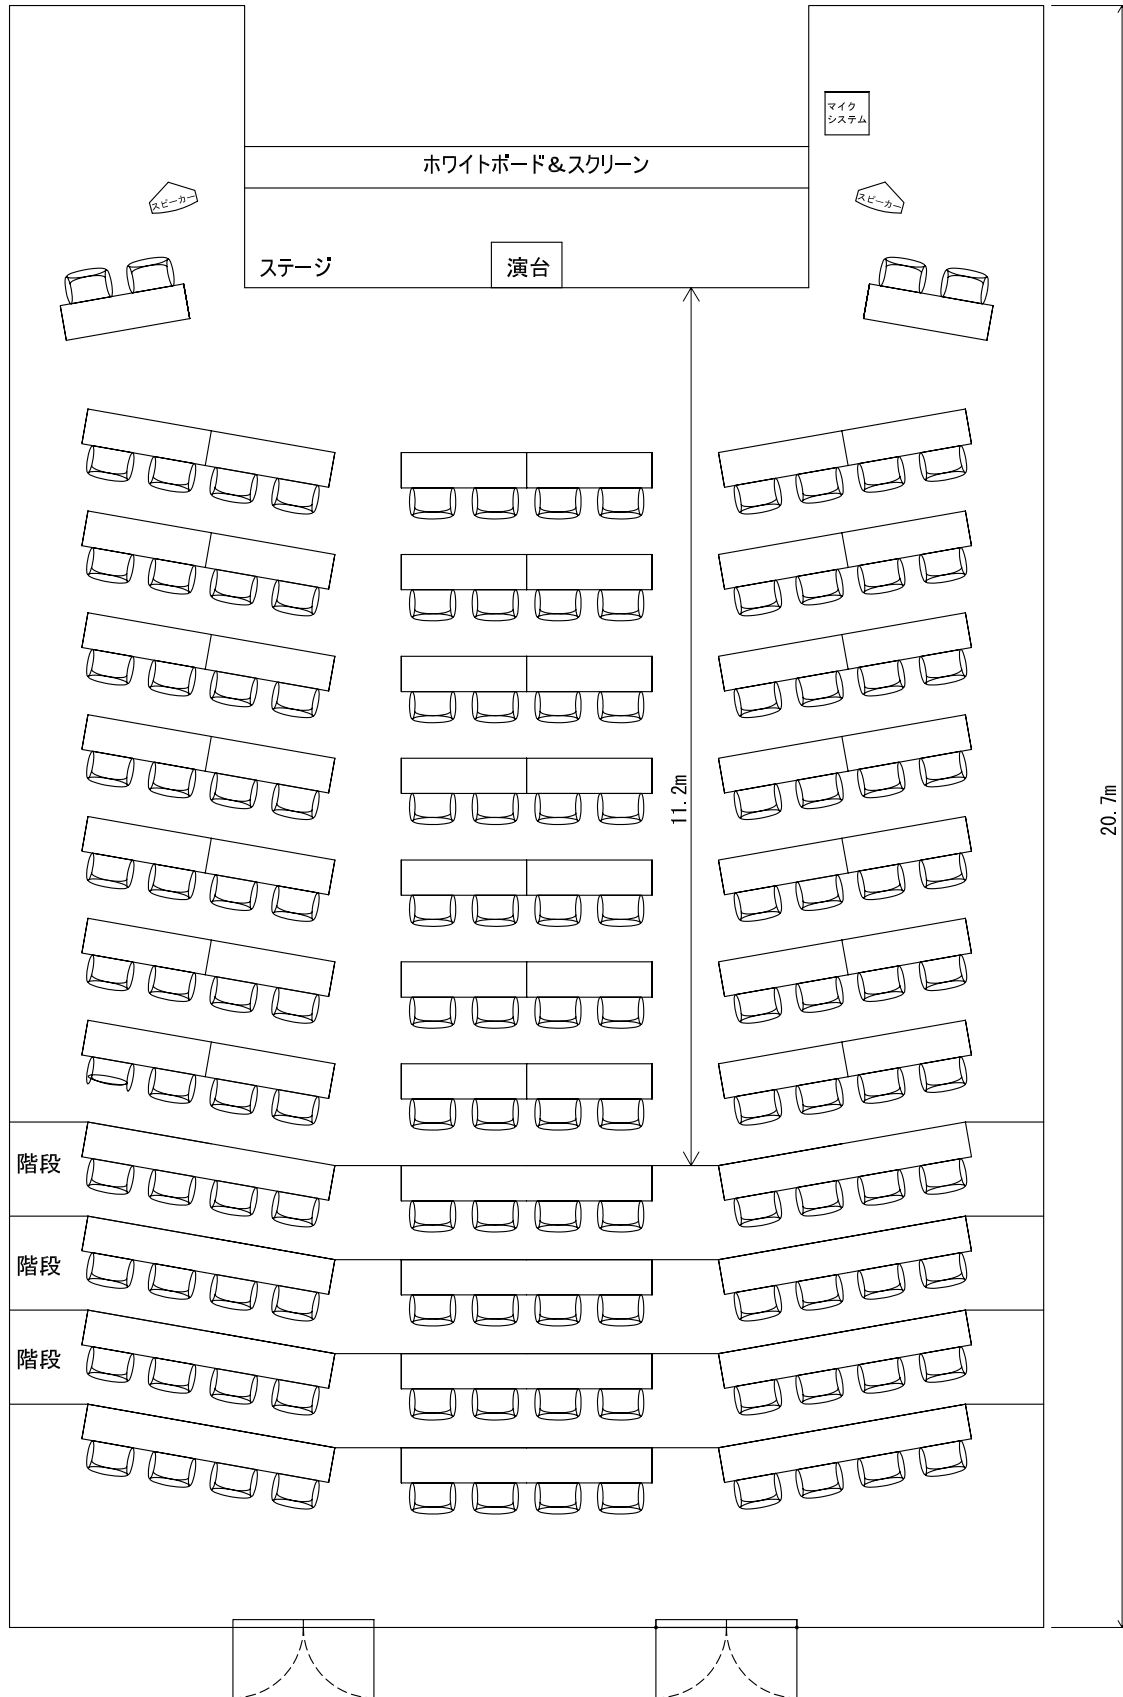

有線・無線LANの両方で、インターネットのご利用が可能です。  
 プロジェクター用スクリーンがあります。電話回線の設置も可能です。  
 基本形に1列プラスし最大132名、パイプイスを利用しますと約150名まで  
 対応できます。イスのみでのレイアウトは200名まで対応可能です。  
 天井までの高さ3.4m。