


大研修室 レイアウト例

島形式 - 2 80名

縦20.7m × 横13.2m (260.2㎡)

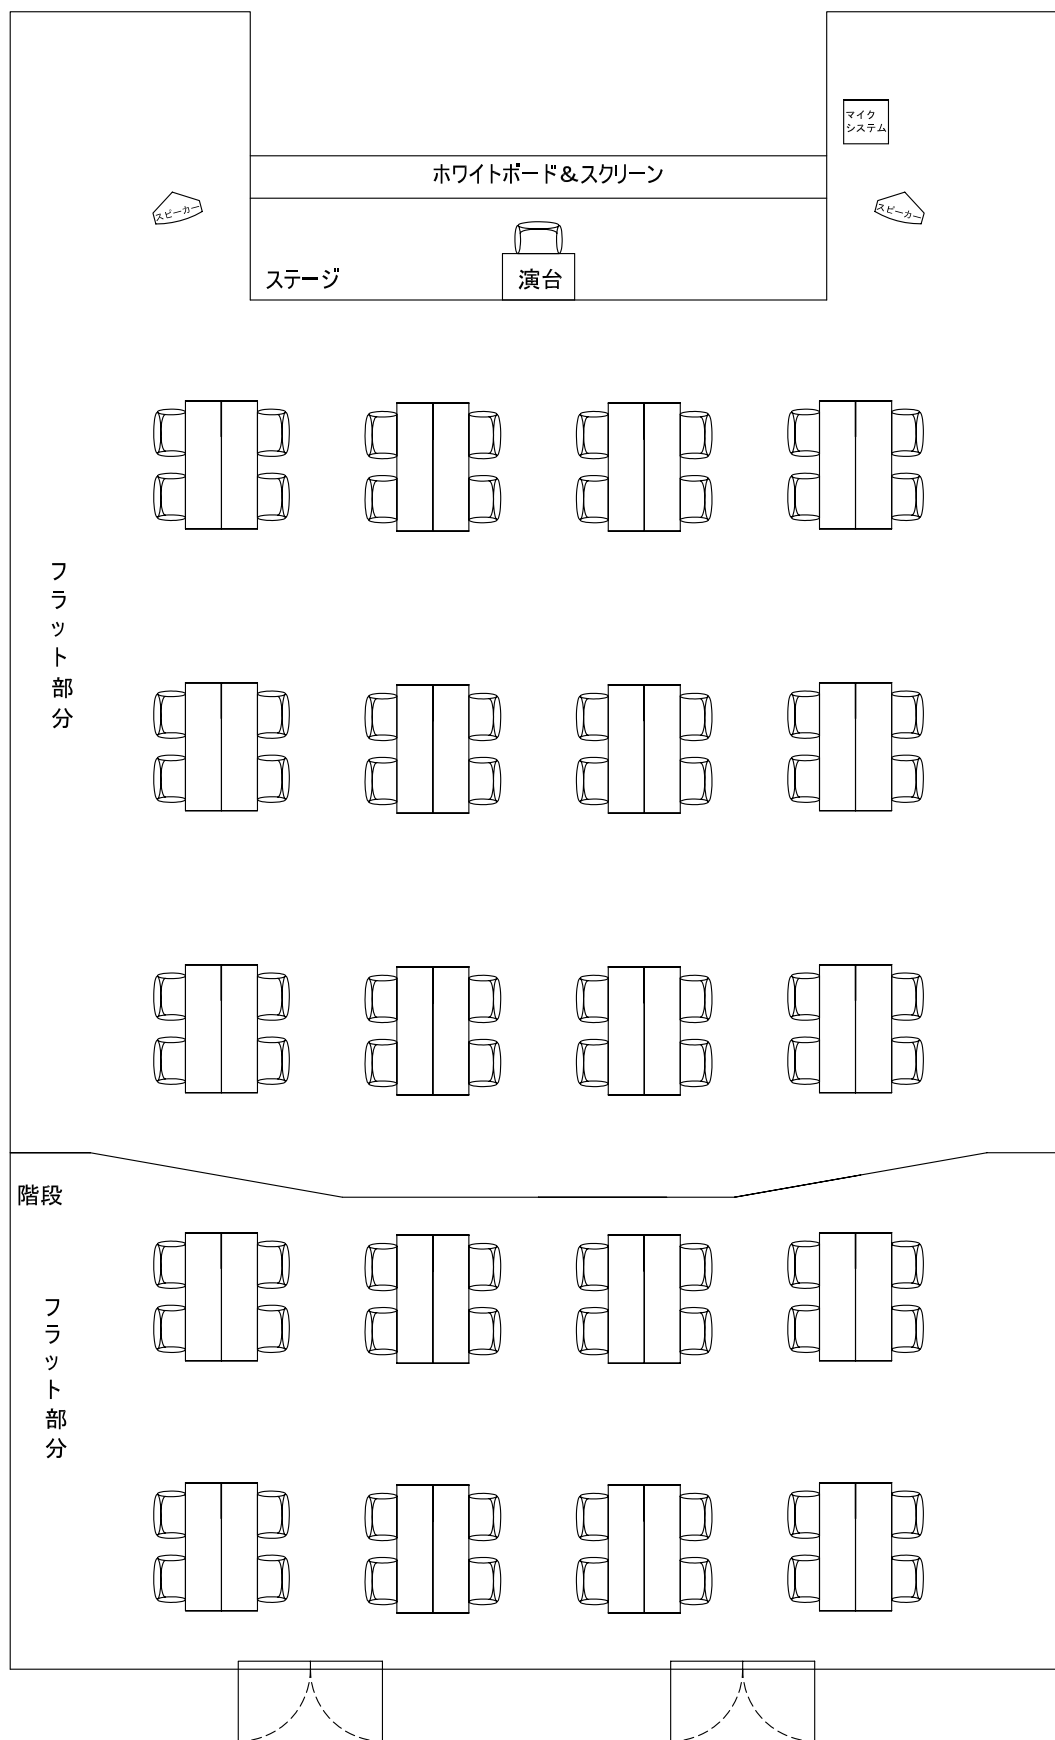

有線・無線LANの両方で、インターネットのご利用が可能です。
プロジェクター用スクリーンがあります。電話回線の設置も可能です。
後部階段部分4列に平面舞台の設置が可能です。(別料金)
天井までの高さ3.4m(前部)、2.9m(後部)。