


# 大研修室 レイアウト例

## 島形式 - 1 80名+階段席 (48名)

縦20.7m×横13.2m(260.2㎡)

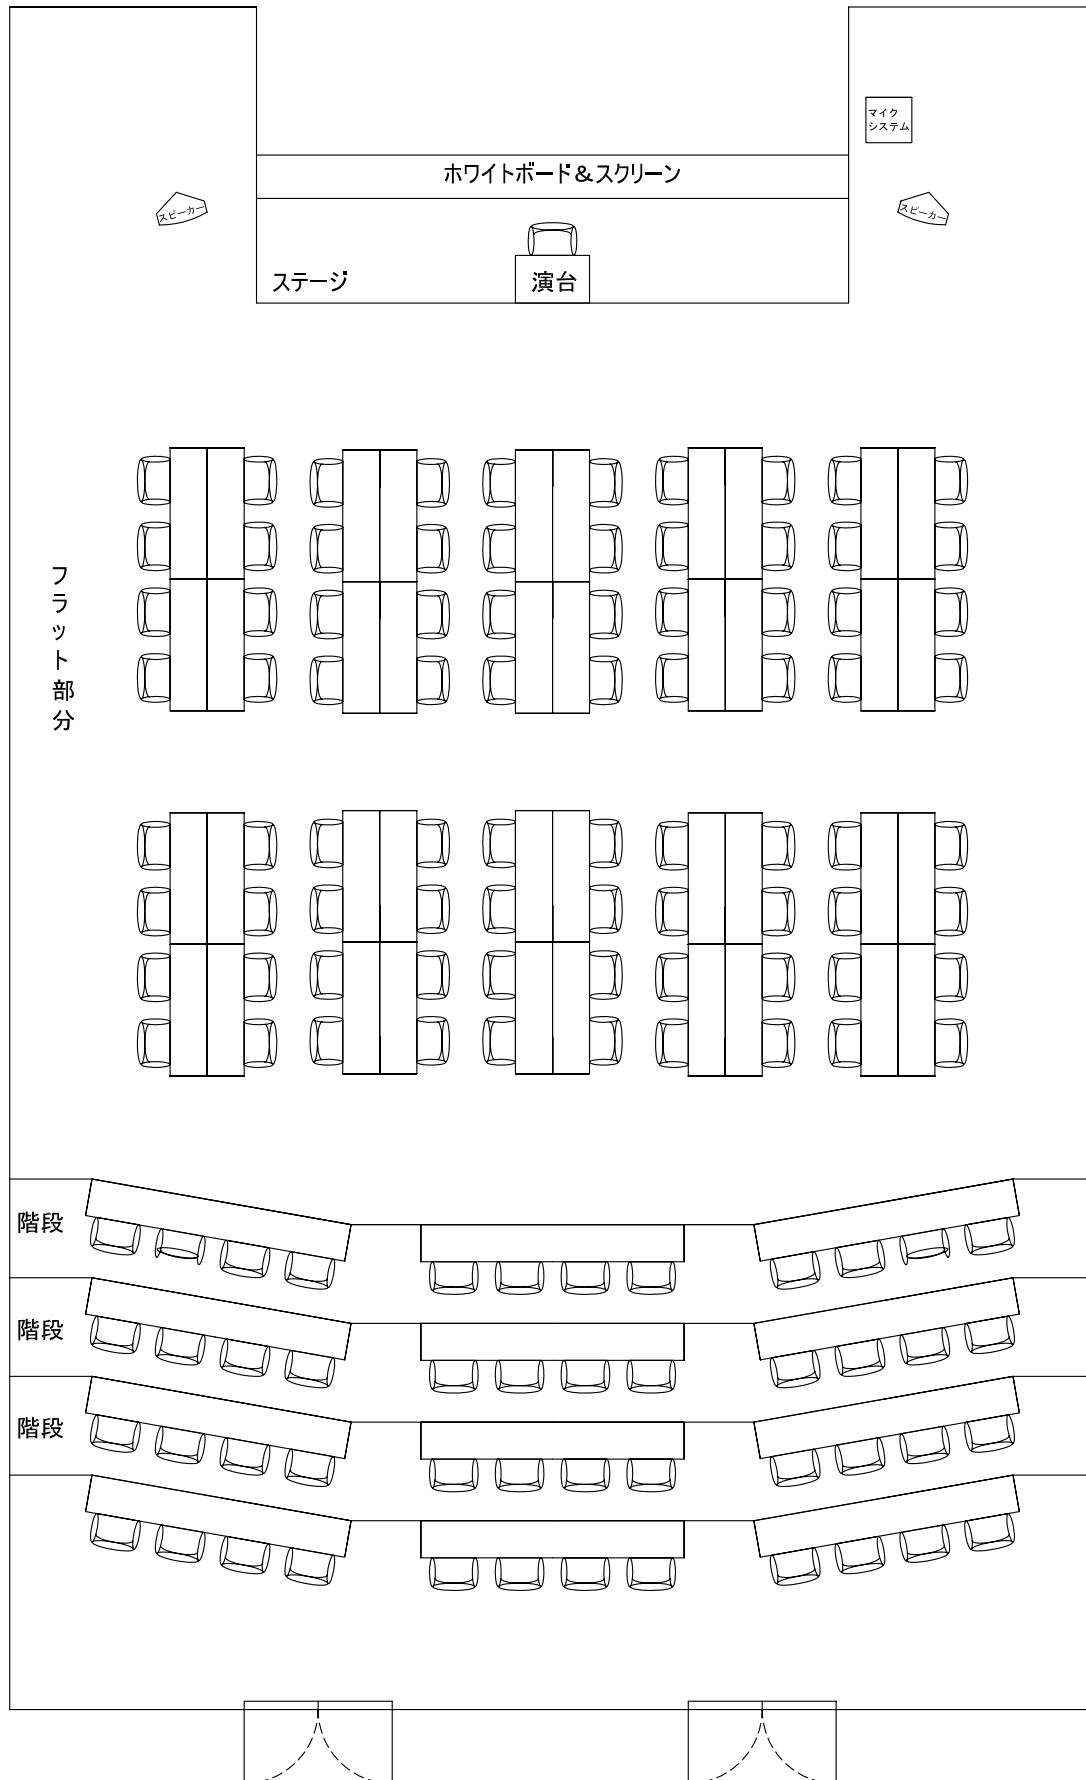

有線・無線LANの両方で、インターネットのご利用が可能です。  
プロジェクター用スクリーンがあります。電話回線の設置も可能です。  
天井までの高さ3.4m。